

Lo schema rappresentato è puramente indicativo. Attenzione, non sostituisce il progetto redatto dal tecnico abilitato, rappresenta un traccia indicativa e dimostrativa del sistema riportato.


Non ci assumiamo nessuna responsabilità sull'utilizzo dello stesso come indicazione per la realizzazione dell'impianto. Si consiglia l'averifica da parte di un professionista abilitato. Per eventuali informazioni inviate una mail a tecnico@hvaca.ch

Schema valido per :
AW 65/95/140 EVI HD

N°: 020-16

Rev. : 00

Data : 21/09/16

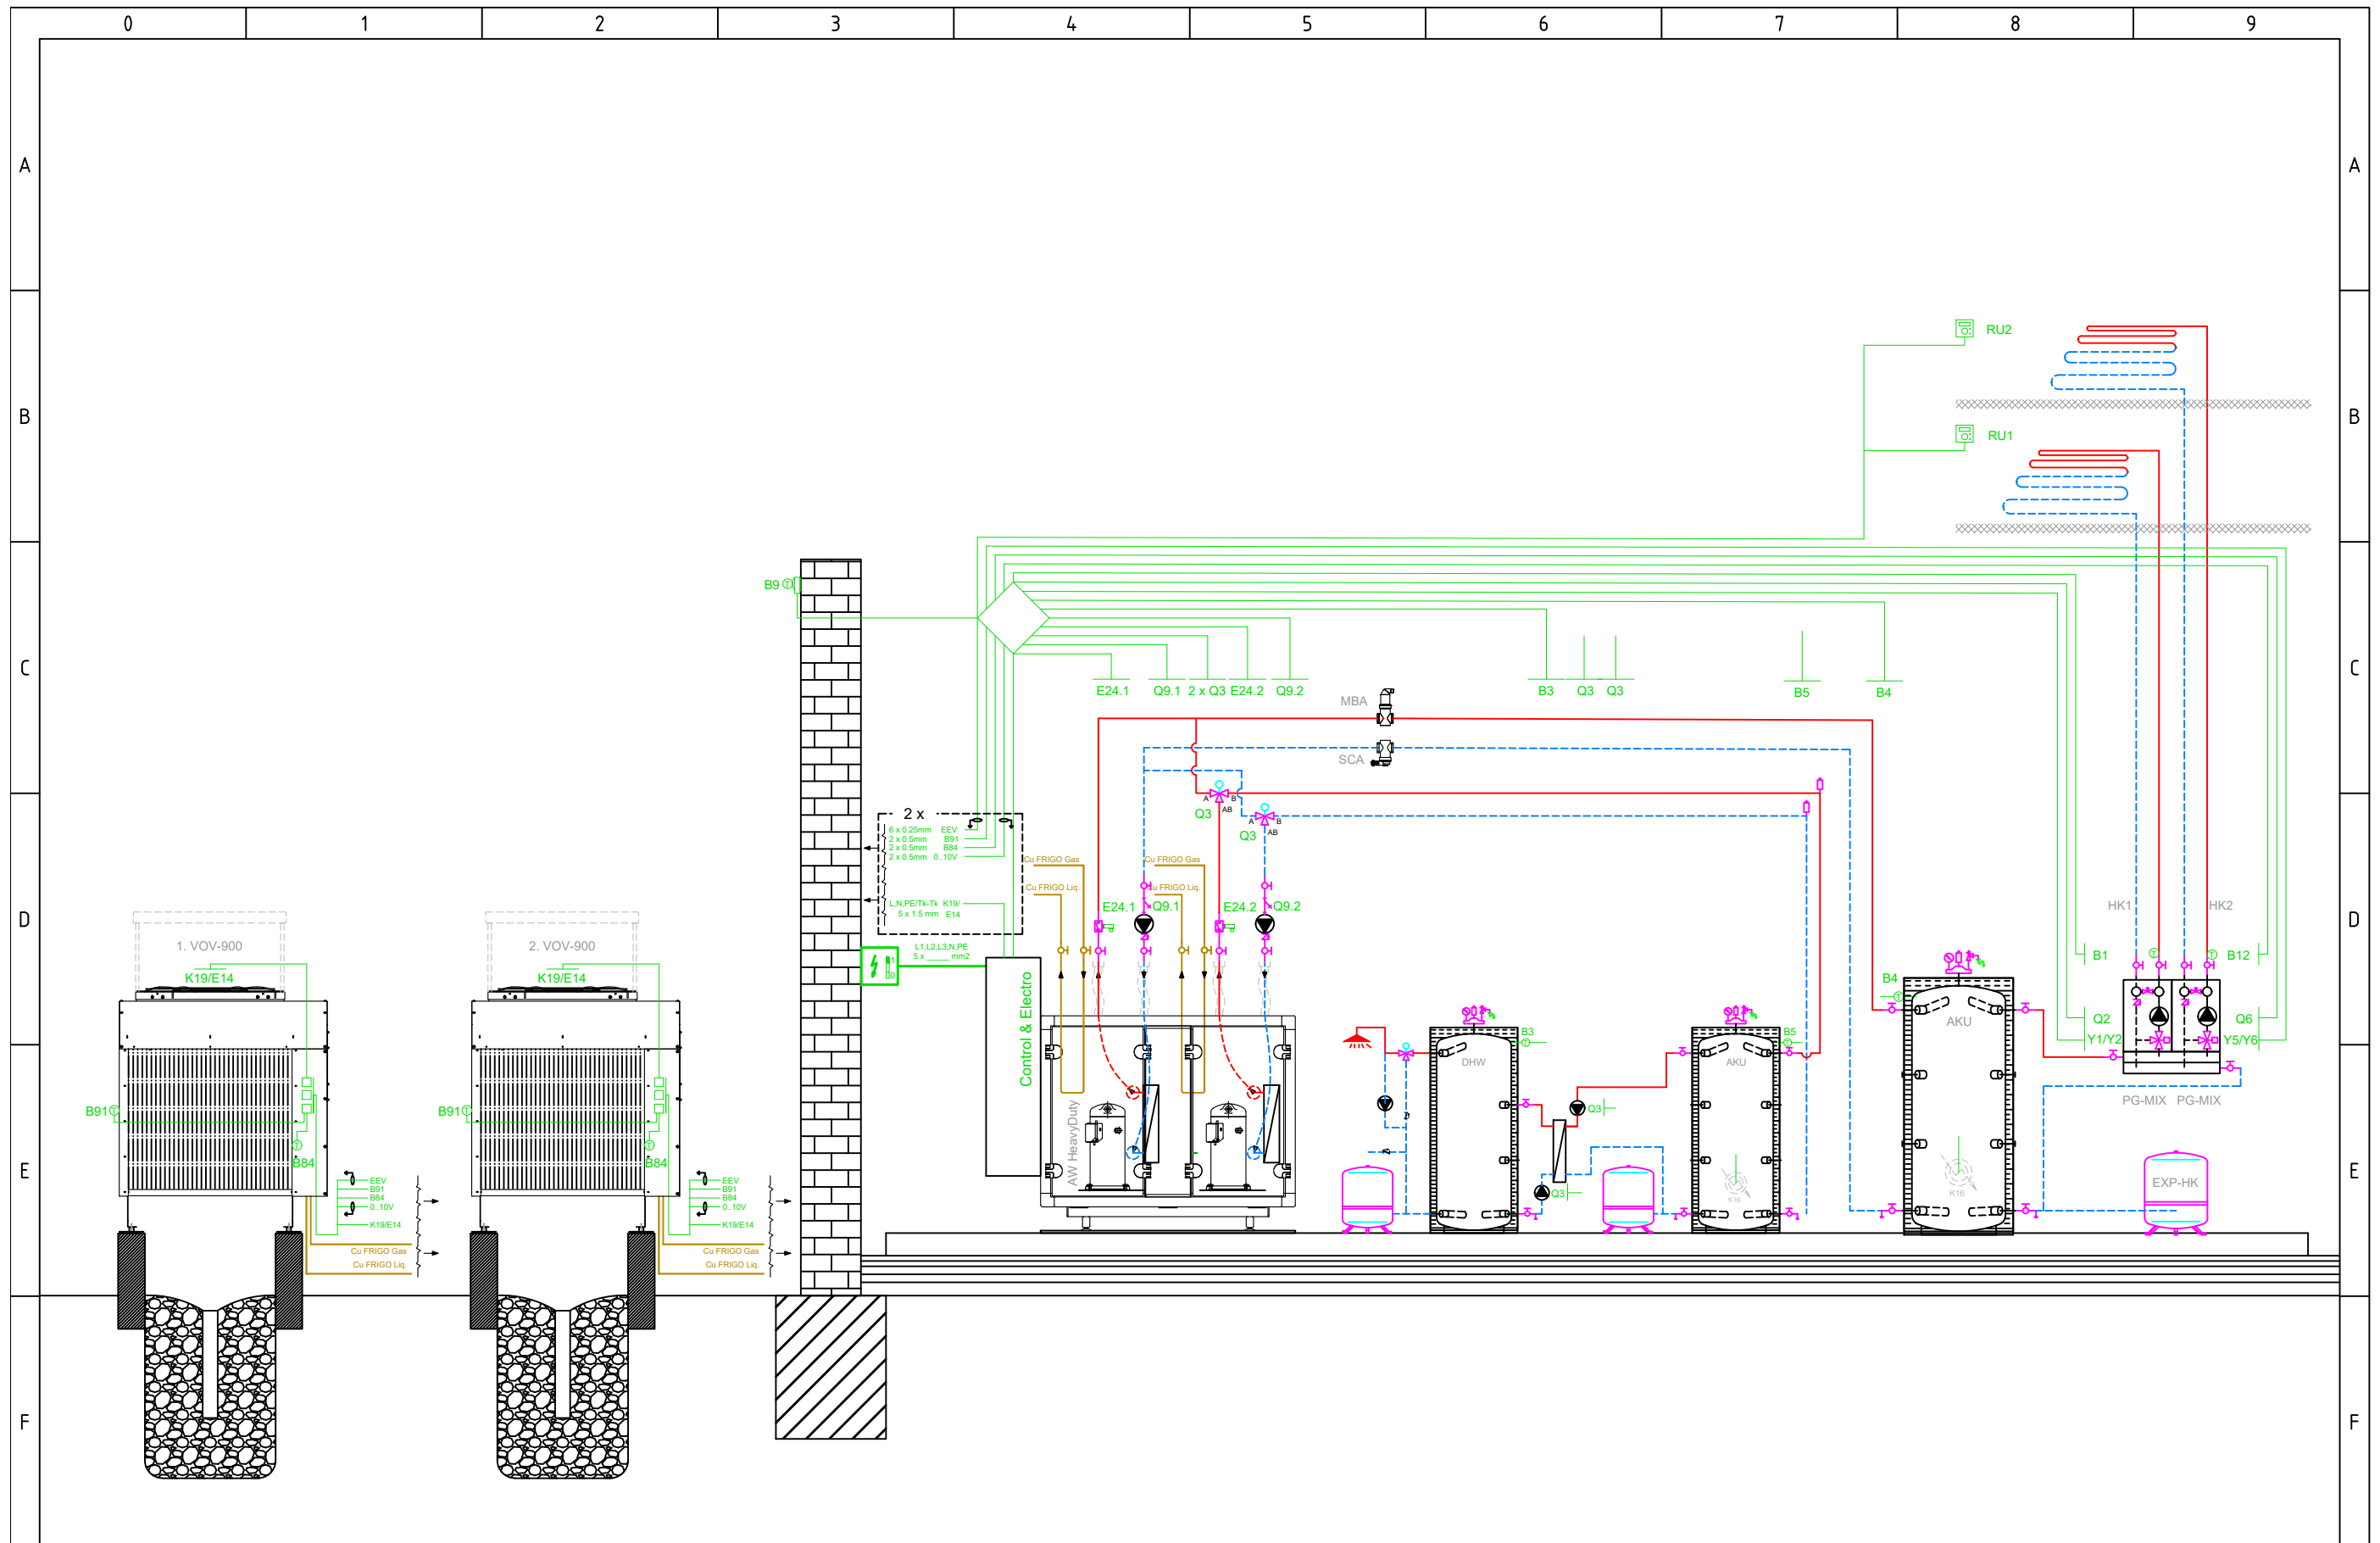

Lo schema rappresentato è puramente indicativo. Attenzione, nonsostituisce il progetto redatto dal tecnico abilitato, rappresenta unatraccia indicativa e dimostrativa del sistema riportato.

Non ci assumiamo nessuna responsabilità sull'utilizzo dello stessocome indicazione per la realizzazione dell'impianto. Si consiglia laverifica da parte di un professionista abilitato. Per eventuali informazioni inviate una mail a tecnico@hvaca.ch

Schema valido per:
AW 65/95/140 EVI HD

N°: 023-16

Rev. : 00

Data : 21/09/16